


Techcomlight - bouwdetail 002

daglichtvoorziening op houten dakconstructie (hellend dak)

Powerdaylight® Ø25 cm ECO voor hellend dak Ubiflex

Bouwdetail gebaseerd op: Rc dak $\geq 6,3 \text{ m}^2 \cdot \text{K/W}$ U-waarde buis $\leq 0,5 \text{ W/m}^2 \cdot \text{K}$ qv10-waarde $\leq 0,625 \text{ dm}^3/\text{s per m}^2$

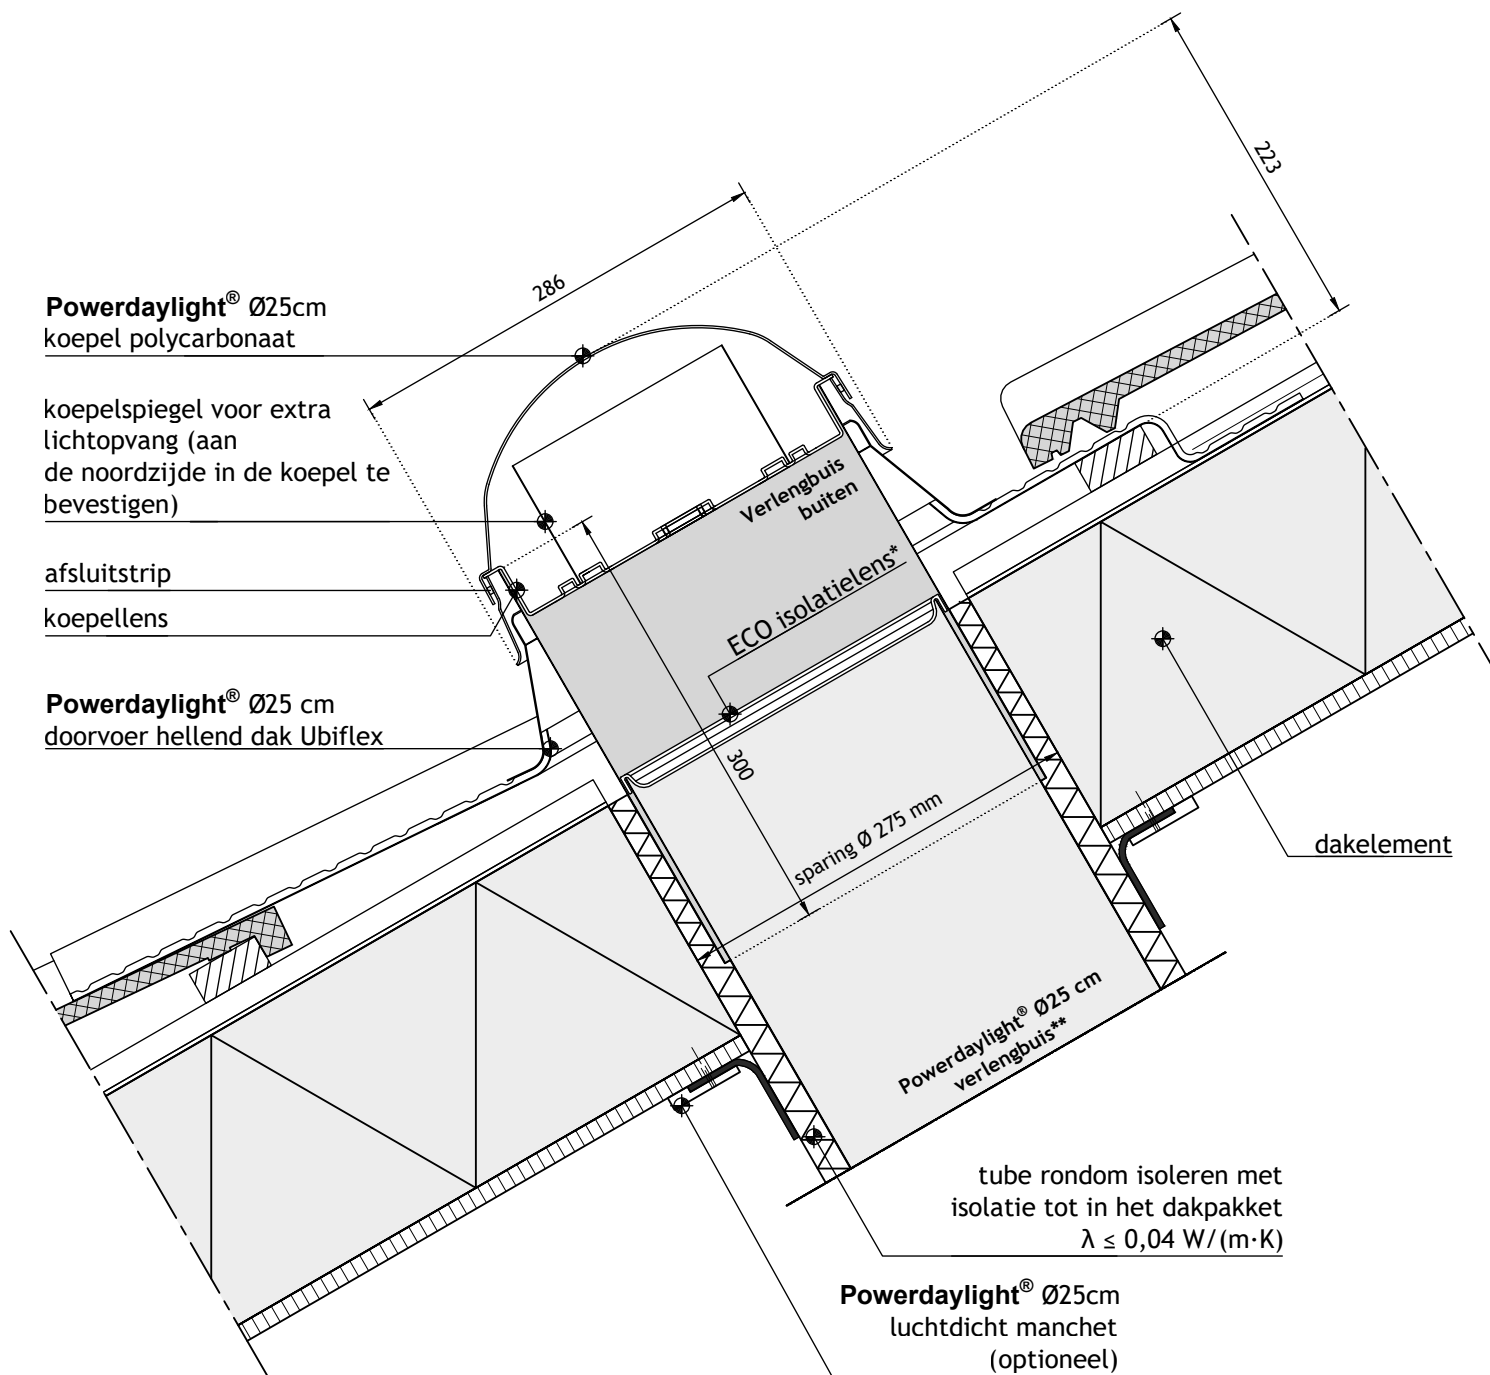

raadpleeg voor plafondaansluitingen
Techcomlight bouwdetail 022

*ECO isolatielens wordt bevestigd op
verlengbuis

**verlengbuis mogelijkheden:
- Powerdaylight® Ø25 cm verlengbuis 30 cm (netto 25 cm)
- Powerdaylight® Ø25 cm verlengbuis 61 cm (netto 56 cm)
- Powerdaylight® Ø25 cm verlengbuis 0-45° bocht
- Powerdaylight® Ø25 cm verlengbuis 0-90° bocht

Powerdaylight® Ø25 cm ECO voor plat dak

Bouwdetail gebaseerd op: Rc dak $\geq 6,3 \text{ m}^2 \cdot \text{K/W}$ U-waarde buis $\leq 0,5 \text{ W/m}^2 \cdot \text{K}$ qv10-waarde $\leq 0,625 \text{ dm}^3/\text{s per m}^2$

Powerdaylight® Ø25 cm
koepel polycarbonaat


koepelspiegel voor extra
lichtopvang (aan de noordzijde
in de koepel te bevestigen)

afsluitstrip

koepellens

doorvoer plat dak ECO

isolatiemat

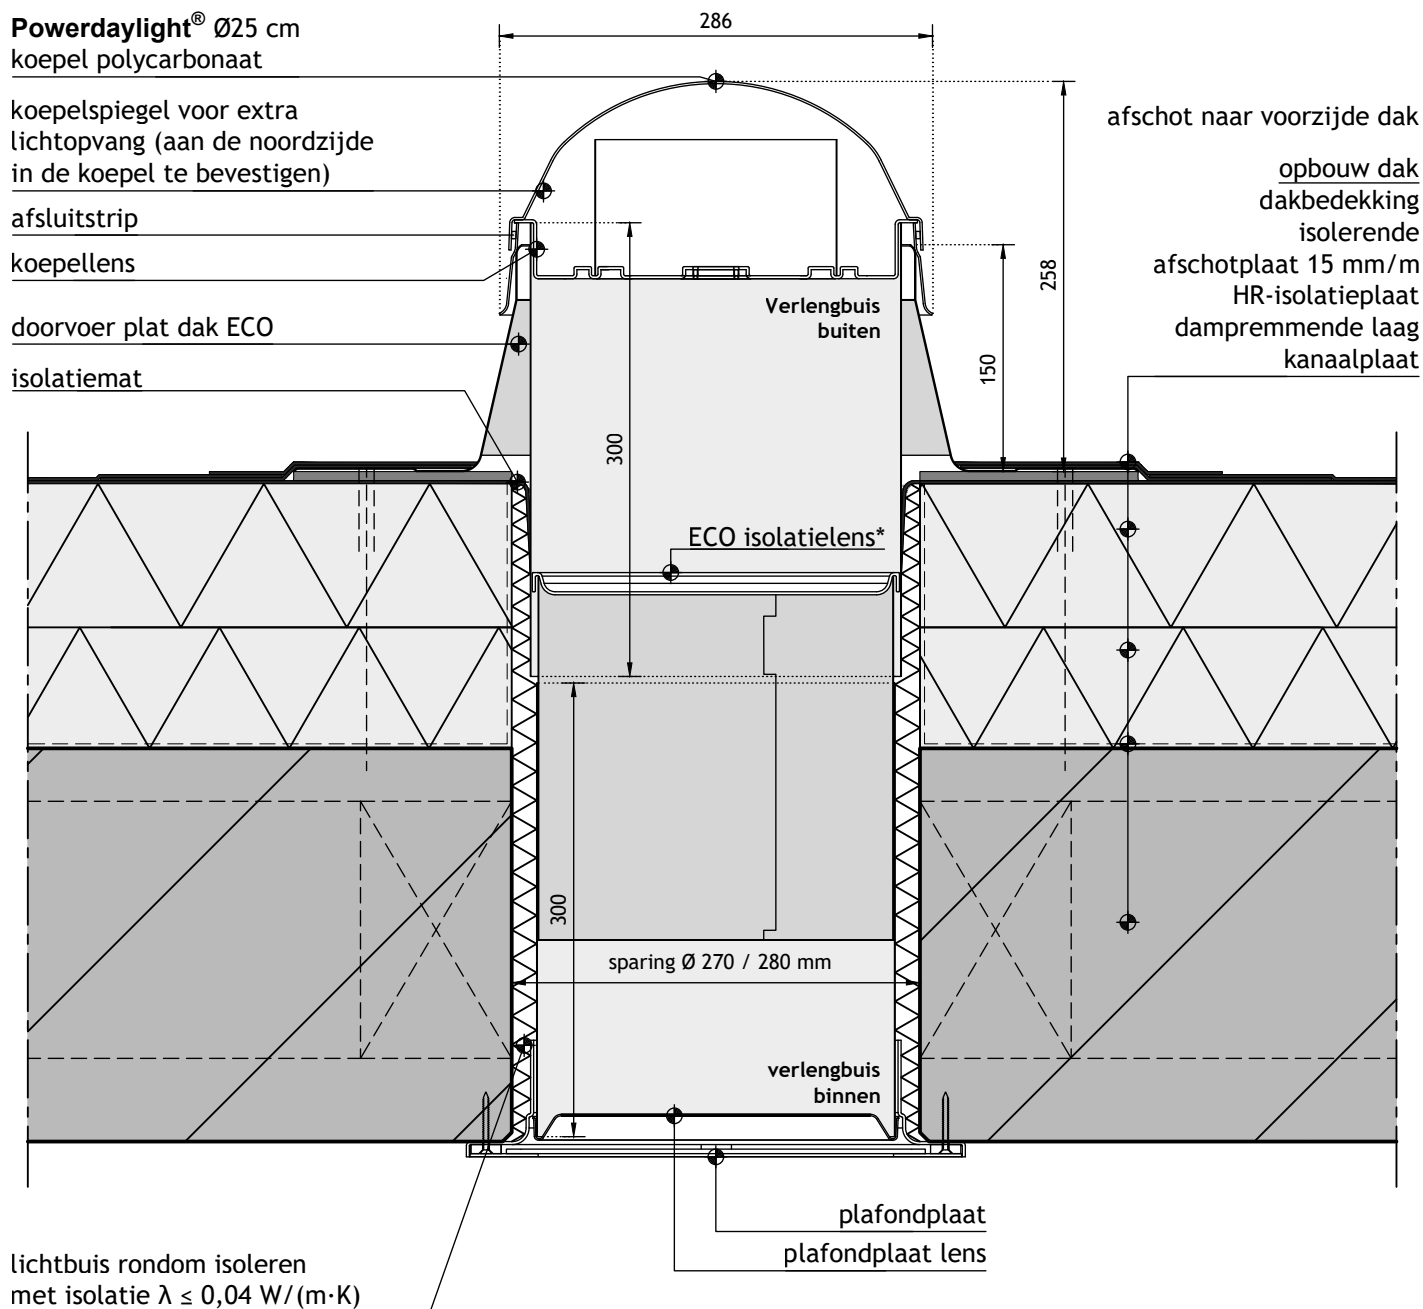

lichtbuis rondom isoleren
met isolatie $\lambda \leq 0,04 \text{ W/(m} \cdot \text{K)}$

*ECO isolatielens wordt bevestigd
op verlengbuis onder

Powerdaylight® Ø25 cm ECO

Bouwdetail gebaseerd op: Rc dak $\geq 6,3 \text{ m}^2 \cdot \text{K/W}$ U-waarde buis $\leq 0,5 \text{ W/ m}^2 \cdot \text{K}$ qv10-waarde $\leq 0,625 \text{ dm}^3/\text{s per m}^2$

